




Утверждаю
и.о. директора ОГБПОУ РСК
С. Б. Крючков

План застройки площадки для проведения демонстрационного экзамена по стандартам Ворлдскиллс Россия

Компетенция Малярные и декоративные работы

Номер компетенции 22

Общая площадь площадки 315 м²

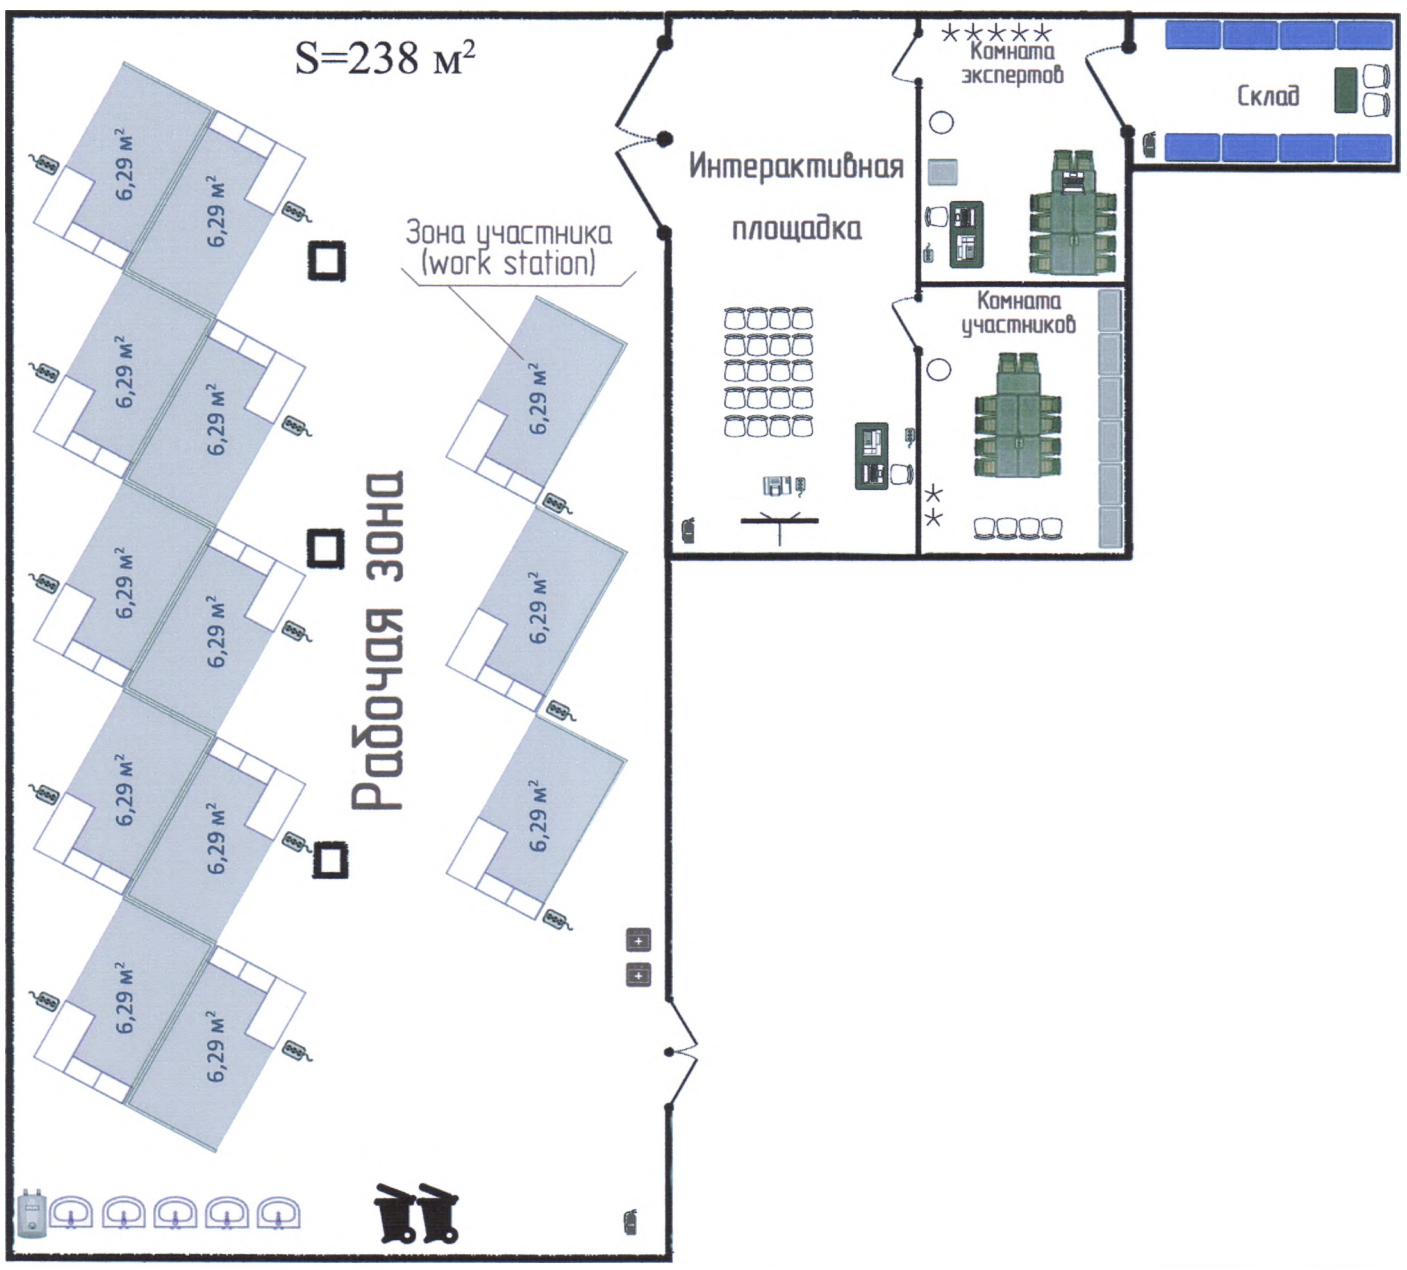

- | | | | | | | | |
|--|-----------------------|--|--------------------|--|-----------------------------------|--|----------|
| | Аптечка | | Проекционный экран | | Розетка 220В, 2,5 кВт, три гнезда | | Вешалка |
| | Мусорный бак | | Раковина | | Стол | | Ноутбук |
| | Огнетушитель | | Огнетушитель | | Стул | | МФУ |
| | Шкаф инструментальный | | Шкафчик с ключом | | Водонагреватель | | Проектор |
| | Кулер | | | | | | |