


План застройки площадки центра проведения демонстрационного экзамена по стандартам Ворлдскиллс Россия по компетенции R60 Геопространственные технологии

S=117,5 м²

Утверждаю
 Директор ОГБПОУ РСК
 А. В. Суслов

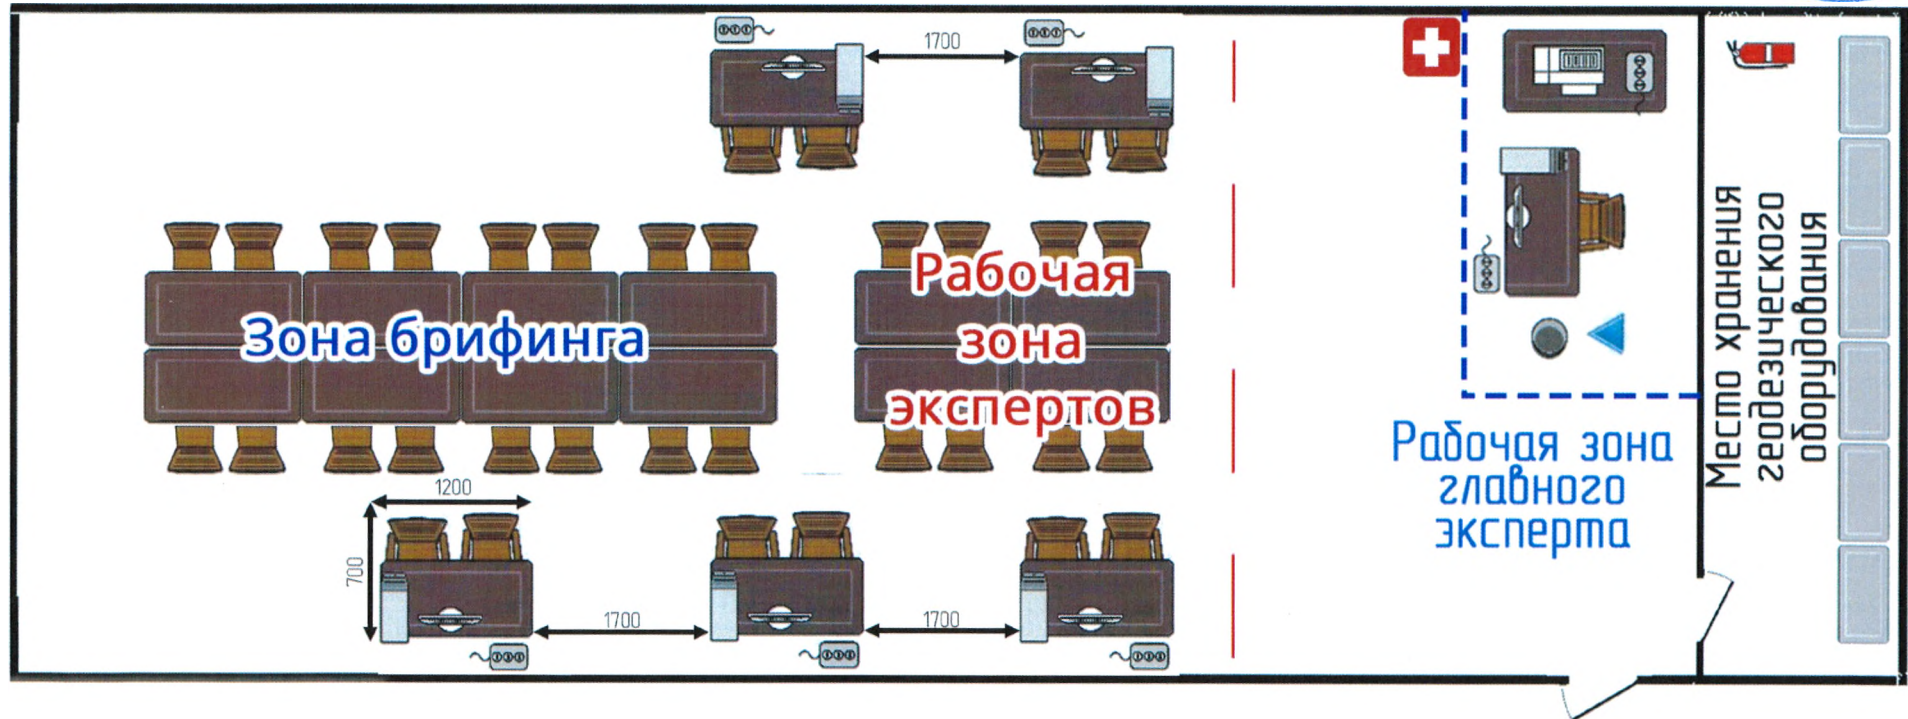

- | | | | | | |
|--|-----------------------|--|-----------------------------------|--|-----------|
| | Аптечка первой помощи | | Розетка 220В, 2,5 кВт, три гнезда | | Монитор |
| | Мусорное ведро | | Стол | | Компьютер |
| | Огнетушитель | | Кресло компьютерное | | МФУ |
| | Интернет провод | | Шкаф металлический | | |