


План застройки площадки центра проведения демонстрационного экзамена по стандартам Ворлдскиллс Россия по компетенции Т1 Монтаж и эксплуатация газового оборудования

Утверждаю

Директор ОГБПОУ РСК

А. В. Суслов

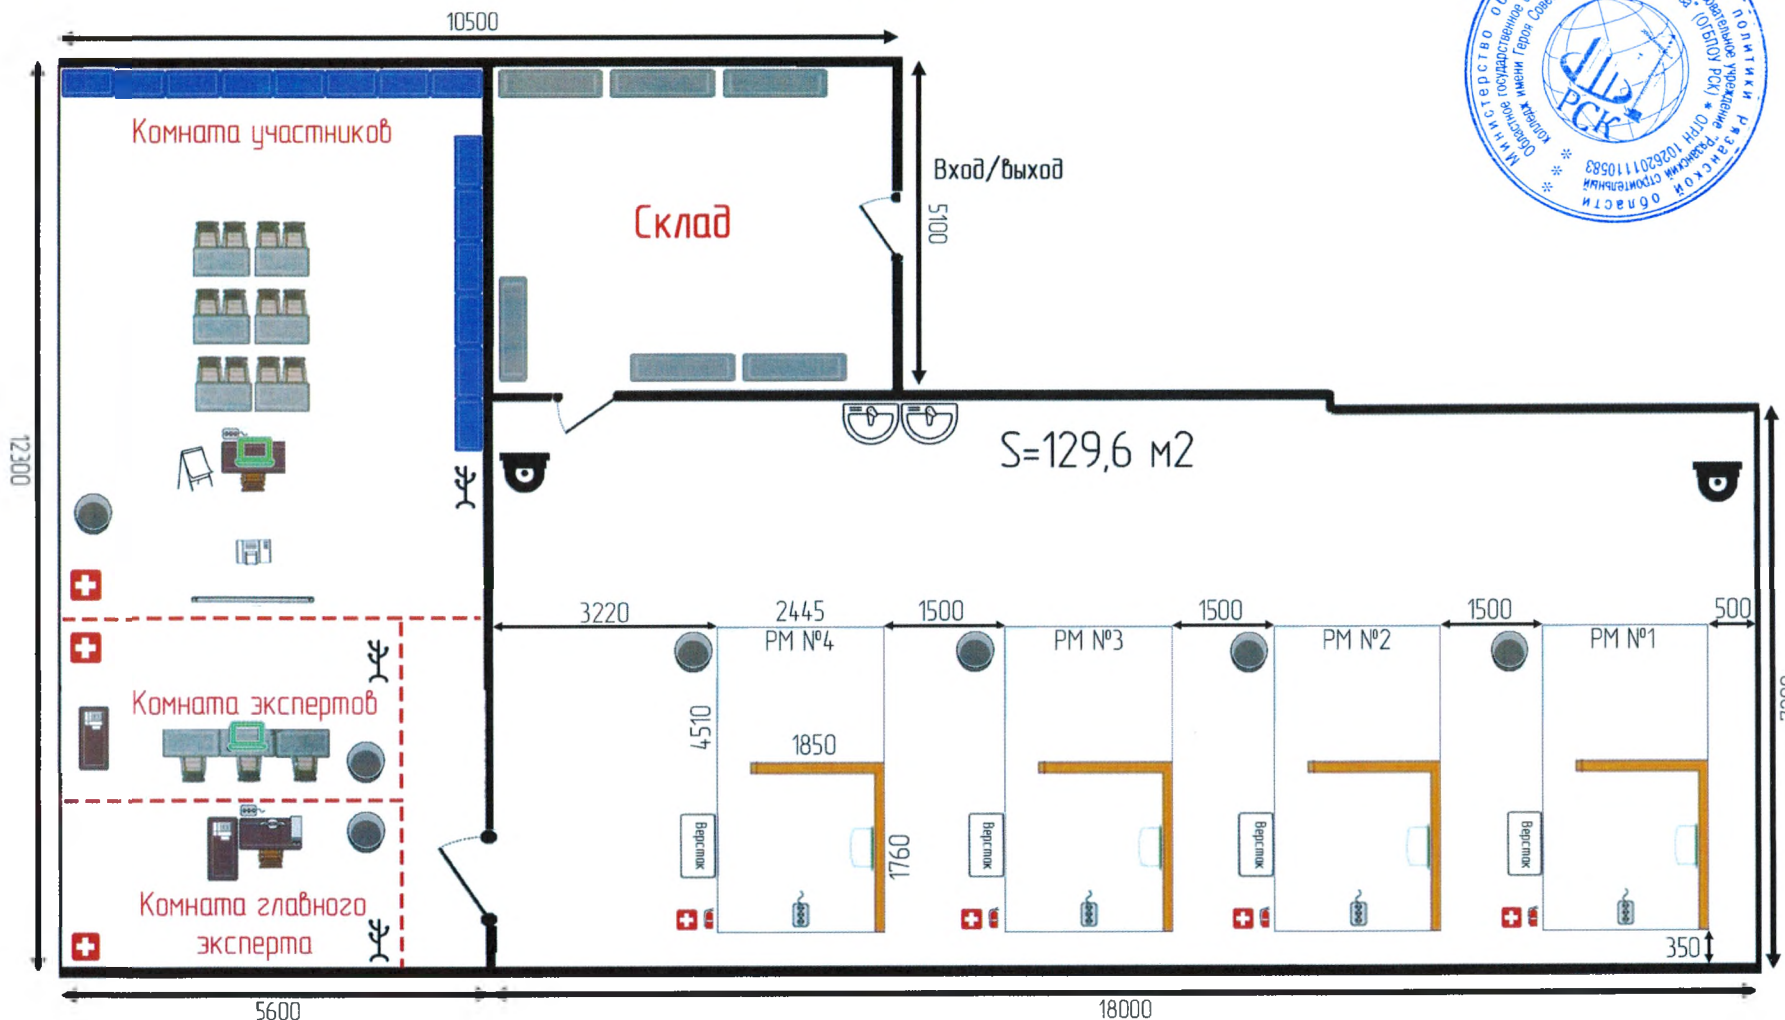

- |  |                    |  |                                   |  |           |  |                       |  |                       |  |          |
|--|--------------------|--|-----------------------------------|--|-----------|--|-----------------------|--|-----------------------|--|----------|
|  | Проекционный экран |  | Розетка 220В, 2,5 кВт, три гнезда |  | Монитор   |  | Верстак               |  | Верстак слесарный     |  | Раковина |
|  | Мусорное ведро     |  | Стол                              |  | Компьютер |  | Колонна газовая       |  | Вешалка               |  | Ноутбук  |
|  | Огнетушитель       |  | Кресло компьютерное               |  | МФУ       |  | Шкаф инструментальный |  | Аптечка первой помощи |  | Стеллаж  |
|  | IP-камера          |  | Флипчарт                          |  | Проектор  |  |                       |  |                       |  |          |